


INGRESSO 1

SCALA
ESTERNA
OVEST

-3.00

INGRESSO

2.90

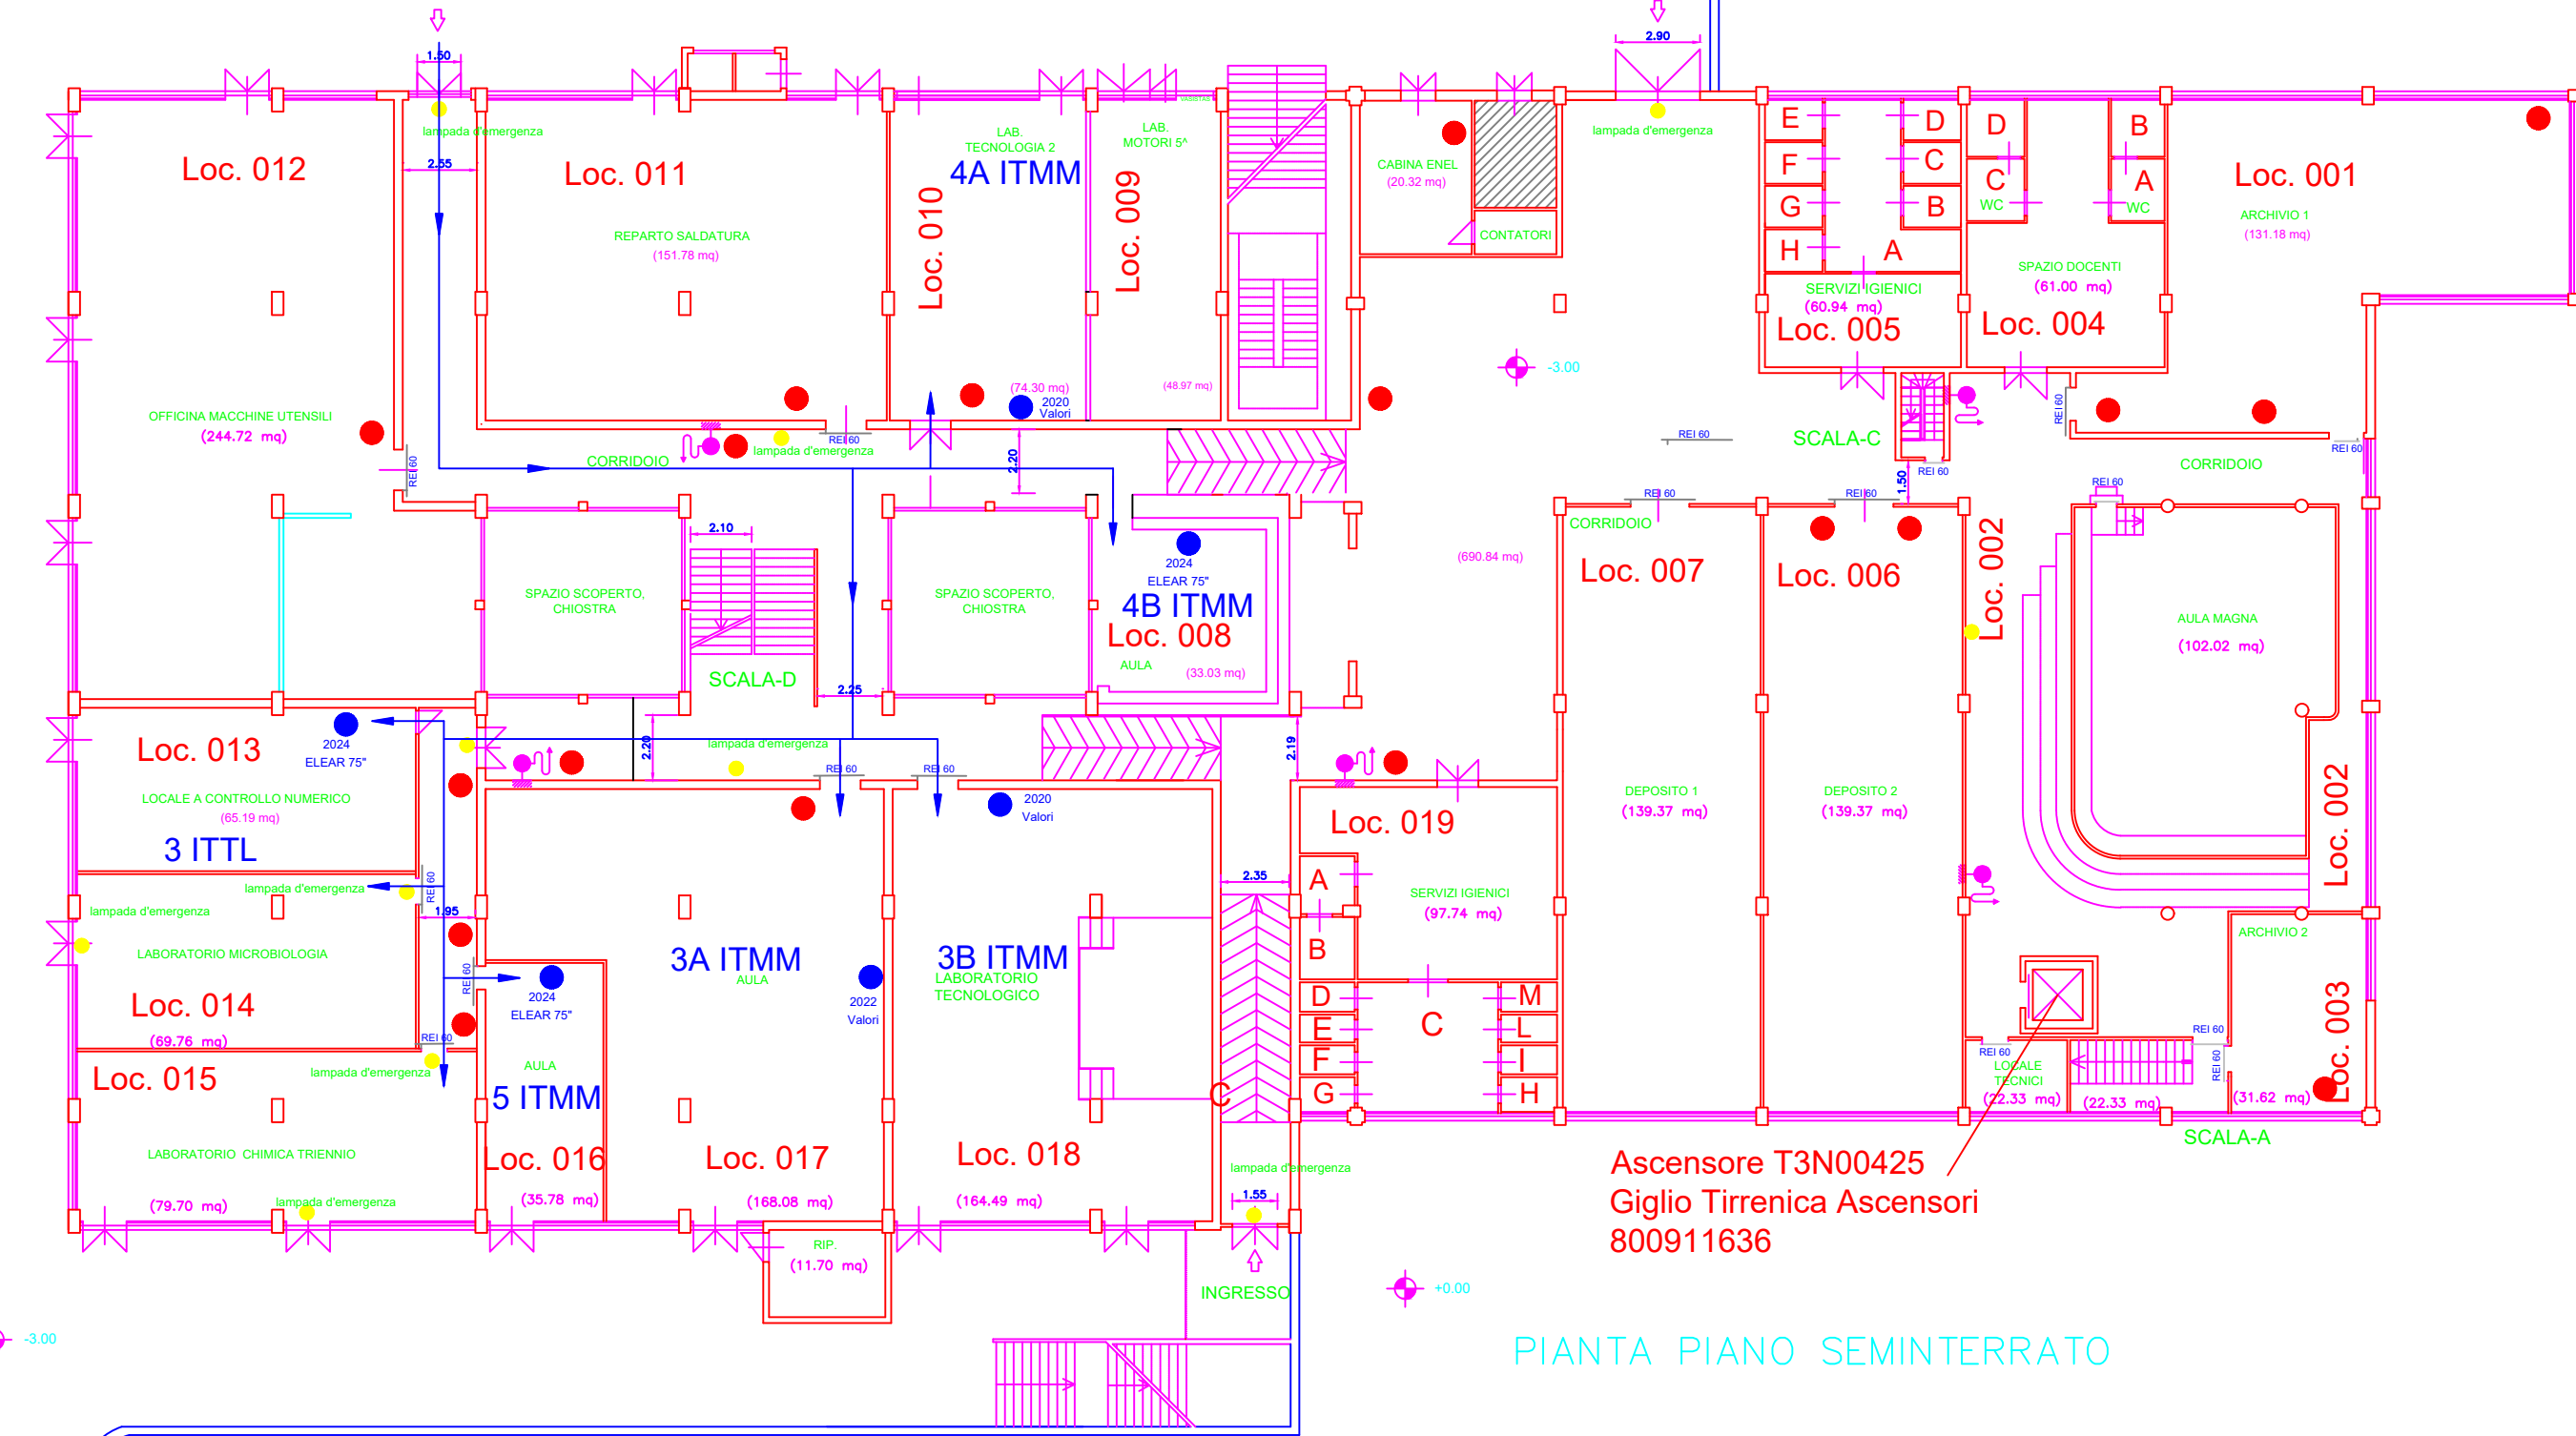

Ascensore T3N00425
Giglio Tirrenica Ascensori
800911636

PIANTA PIANO SEMINTERRATO

(Scala 1:200)

-3.00

+0.00

(Scala 1:2000)

(Scala 1:100)

